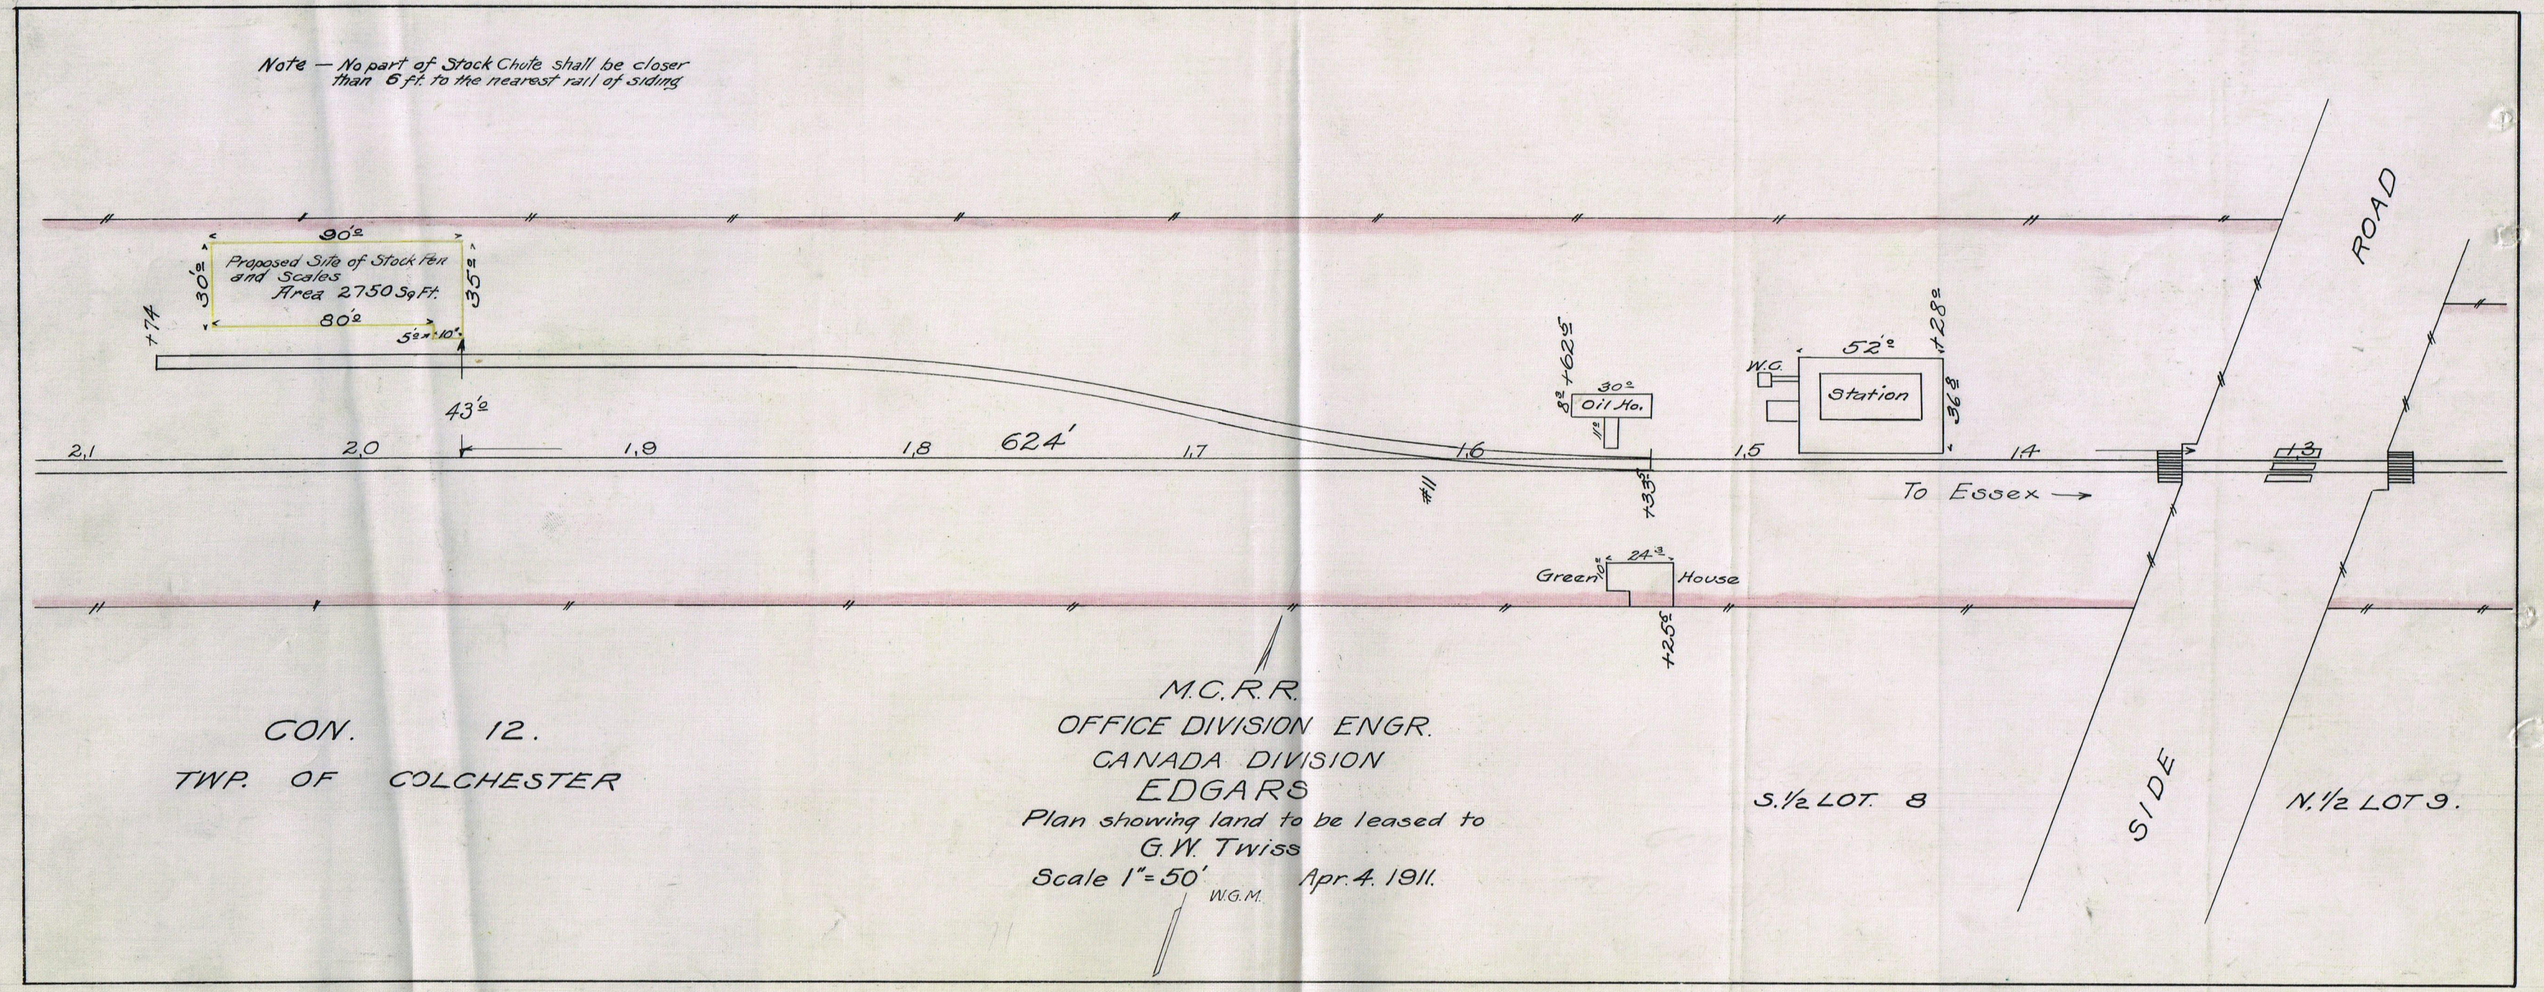
Note — No part of Stock Chute shall be closer than 6 ft. to the nearest rail of siding
90'0
Proposed Site of Stock Pen and Scales
Area 2750 Sq Ft.
30'0
35'0
80'0
5'0 x 10'
+74
43'0
2,1
2,0
1,9
1,8
624'
1,7
1,6
1,5
1,4
1,3
#11
+33.5
8.3 +62.5
30'0
Oil Ho.
11'0
W.C.
52'0
Station
+28'0
36'8
To Essex →
Green
10'0
24'3
House
+25'0
ROAD
SIDE
CON. 12.
TWP. OF COLCHESTER
M.C.R.R.
OFFICE DIVISION ENGR.
CANADA DIVISION
EDGARS
Plan showing land to be leased to
G.W. Twiss
Scale 1" = 50'
Apr. 4. 1911.
W.G.M.
S. 1/2 LOT. 8
N. 1/2 LOT 9.